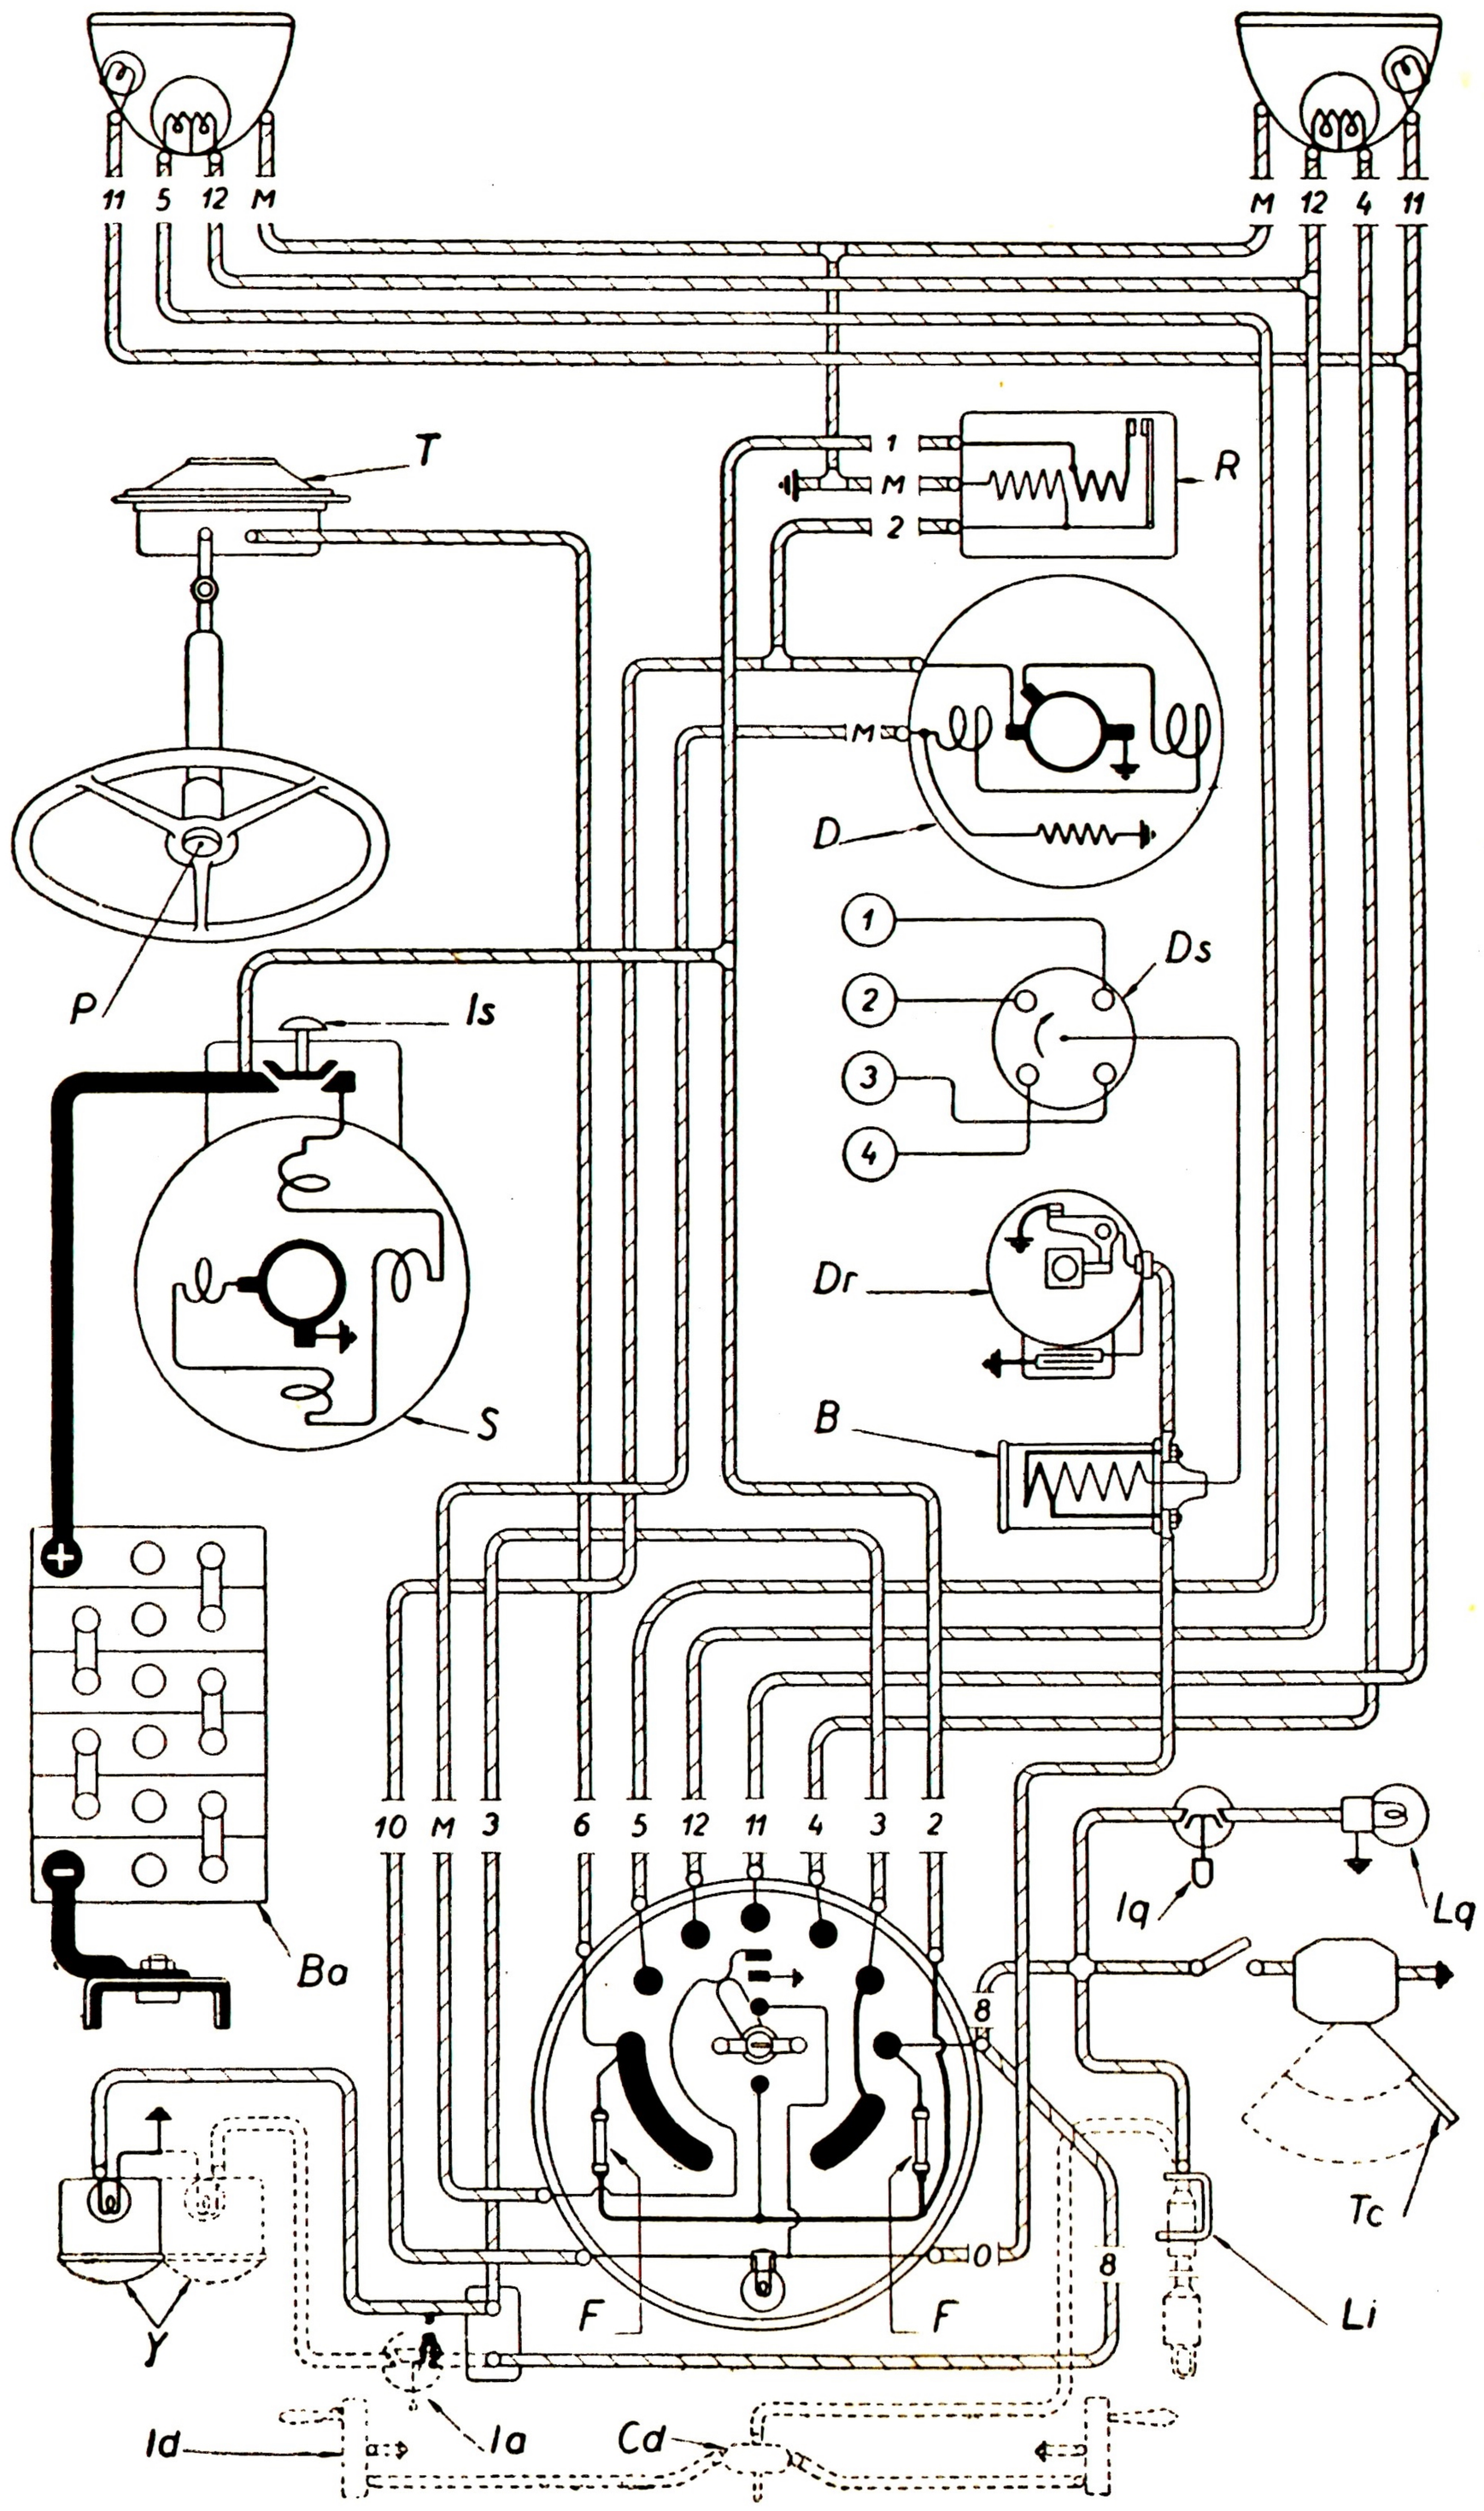

Fig. 37. — Schema dell'impianto elettrico.

B. Rocchetto d'accensione. - Ba. Batteria. - Cd. Commutatore indicatori di direzione. - D. Dinamo. - Dr. Ruttore del distributore. - Ds. Distributore d'accensione. - F. Valvole 20 Amp. - Ia. Interruttore del fanale d'arresto. - Id. Indicatori di direzione. - Iq. Interruttore della luce cruscotto. - Is. Interruttore del motorino d'avviamento (comandato dal cruscotto). - Li. Presa per eventuale lampadina d'ispezione. - Lq. Lampadina luce cruscotto. - P. Pulsante dell'avvisatore. - R. Interruttore di minima. - S. Motorino d'avviamento. - T. Avvisatore. - Tc. Tergicristallo. - Y. Fanaletto targa e d'arresto.